


# ANSCHLUSSVERKABELUNG FESTEMPFÄNGER AUFPUTZ

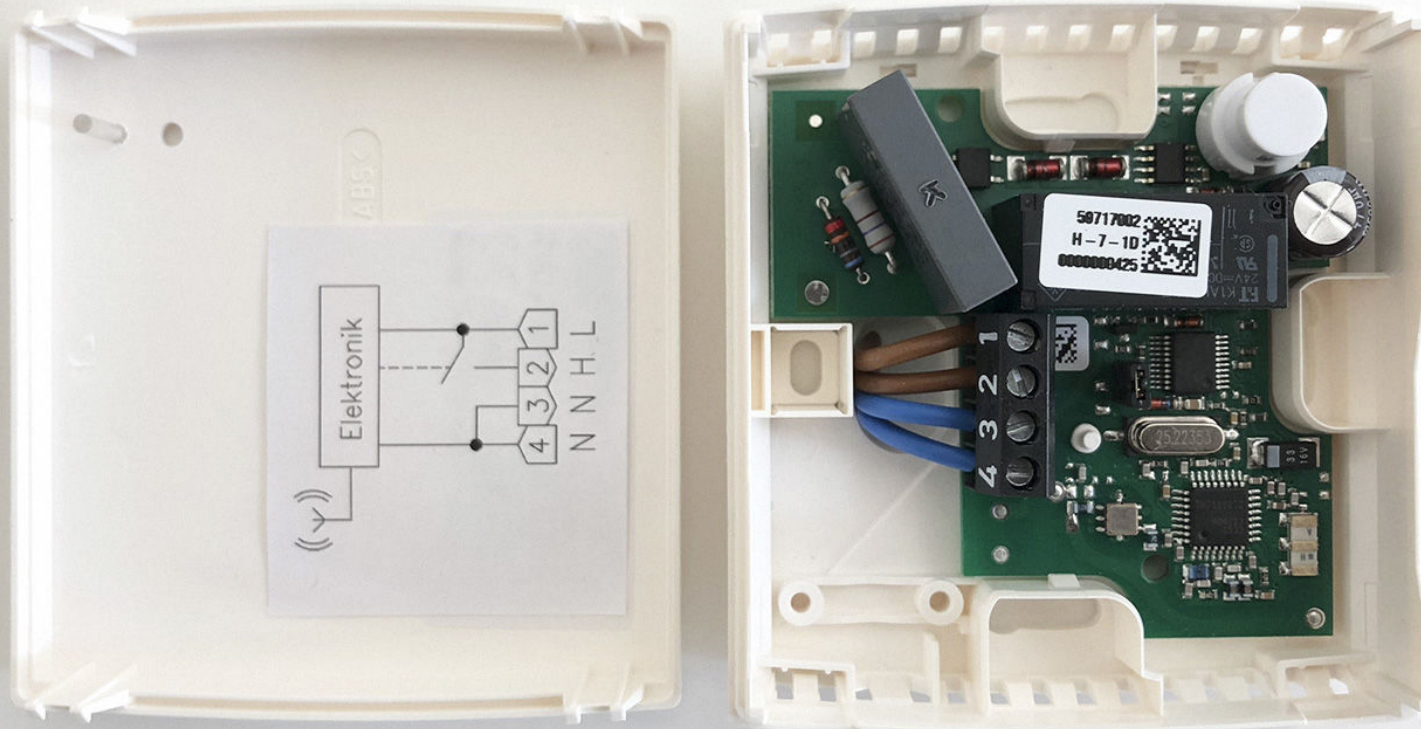

- 1 braun Zuleitung Phase
- 2 braun Infrarotheizung Phase geschaltet
- 3 blau Infrarotheizung Nulleiter
- 4 blau Zuleitung Nulleiter